





BYT 2+KK

KÓD BYTU

G1 4.3

PODLAŽÍ

4.NP

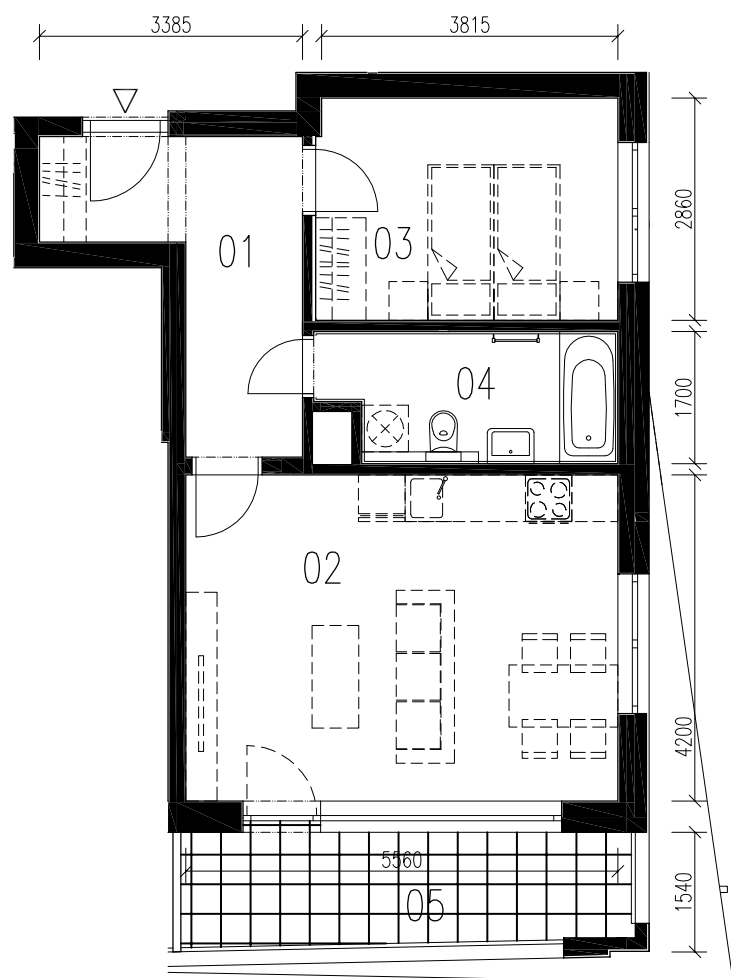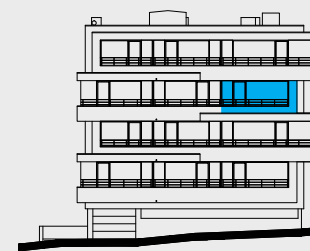

0 1 2 3 4 5 6 7
MĚŘÍTKO 1 : 100 M

Tabulka místností

01	Předsíň	9,2 m ²
02	Obývací pokoj + Kuch. kout	23,8 m ²
03	Ložnice	11,2 m ²
04	Koupelna, WC	6,1 m ²
Užitná plocha		50,3 m²
Podlahová plocha		52,0 m²
05	Lodžie	8,8 m ²

Údaj Užitná plocha znamená plochu všech místností bez svislých konstrukcí, tzn. plochu podlahy mezi stěnami všech místností bytové jednotky.
Údaj Podlahová plocha znamená podlahovou plochu ve smyslu §2 a §3 nařízení vlády č.366/2013 Sb. - byt je ohraničen vnitřními povrchy obvodových stěn.

Výhradní prodejce

LANDIA
management

Landia Management s.r.o.
Evropská 810/136
160 00 Praha 6

Tel: 731 309 091
E-mail: obchod@landia.cz
www.landia.cz

Předměty zakreslené čárkovanou čarou nejsou předmětem dodávky, jen ilustrují možnost zařizení. Zobrazení je informativní.

www.rajskyvrch.cz