





# BYT 2+KK

KÓD BYTU

G1 5.3

PODLAŽÍ

5.NP

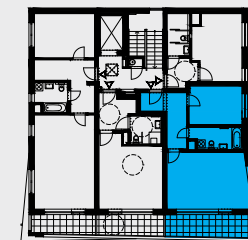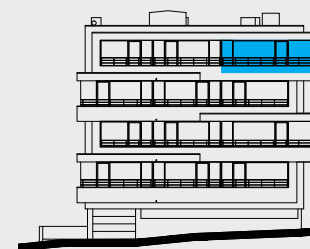

## Tabulka místností

01	Předsíň	9,1 m <sup>2</sup>
02	Obývací pokoj + Kuch. kout	25,4 m <sup>2</sup>
03	Ložnice	11,2 m <sup>2</sup>
04	Koupelna, WC	6,2 m <sup>2</sup>
<b>Užitná plocha</b>		<b>51,9 m<sup>2</sup></b>
<b>Podlahová plocha</b>		<b>53,6 m<sup>2</sup></b>
05	Lodžie	11,7 m <sup>2</sup>

Údaj Užitná plocha znamená plochu všech místností bez svislých konstrukcí, tzn. plochu podlahy mezi stěnami všech místností bytové jednotky.  
Údaj Podlahová plocha znamená podlahovou plochu ve smyslu §2 a §3 nařízení vlády č.366/2013 Sb. - byt je ohraničen vnitřními povrchy obvodových stěn.

## Výhradní prodejce


**LANDIA**  
management

Landia Management s.r.o.  
Evropská 810/136  
160 00 Praha 6

Tel: 731 309 091  
E-mail: obchod@landia.cz  
www.landia.cz

Předměty zakreslené čárkovanou čarou nejsou předmětem dodávky, jen ilustrují možnost zařizení. Zobrazení je informativní.

[www.rajskyvrch.cz](http://www.rajskyvrch.cz)

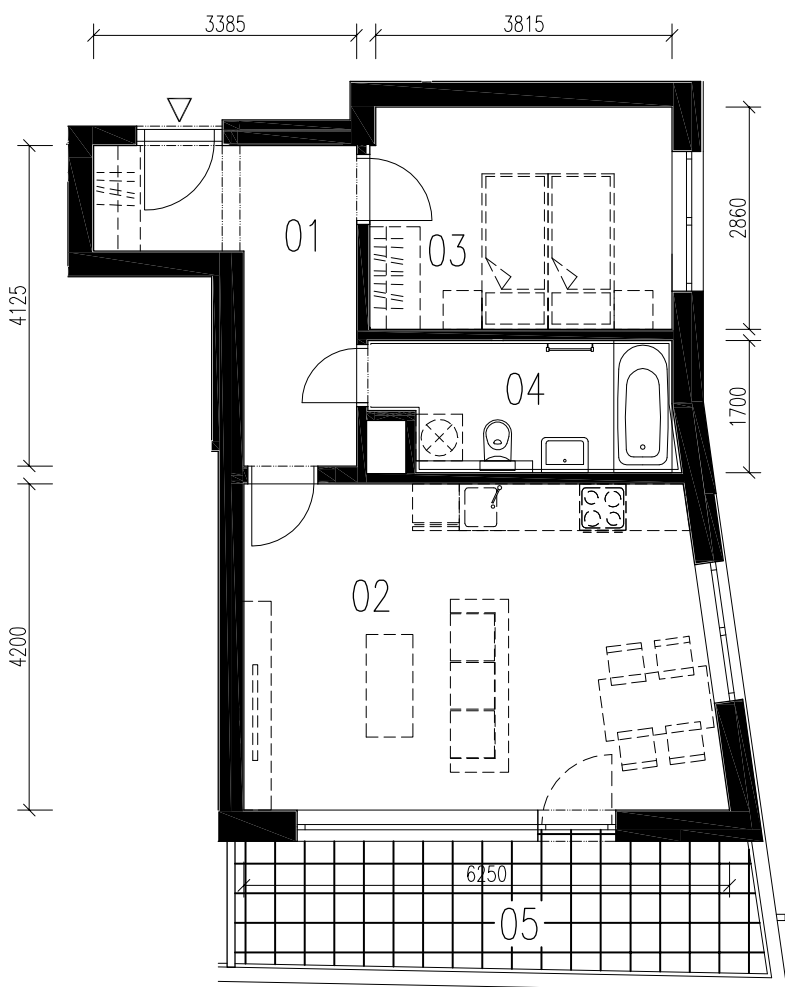

0 1 2 3 4 5 6 7  
MĚŘÍTKO 1 : 100 M