





BYT 1+KK

KÓD BYTU

F13.5

PODLAŽÍ

3.NP

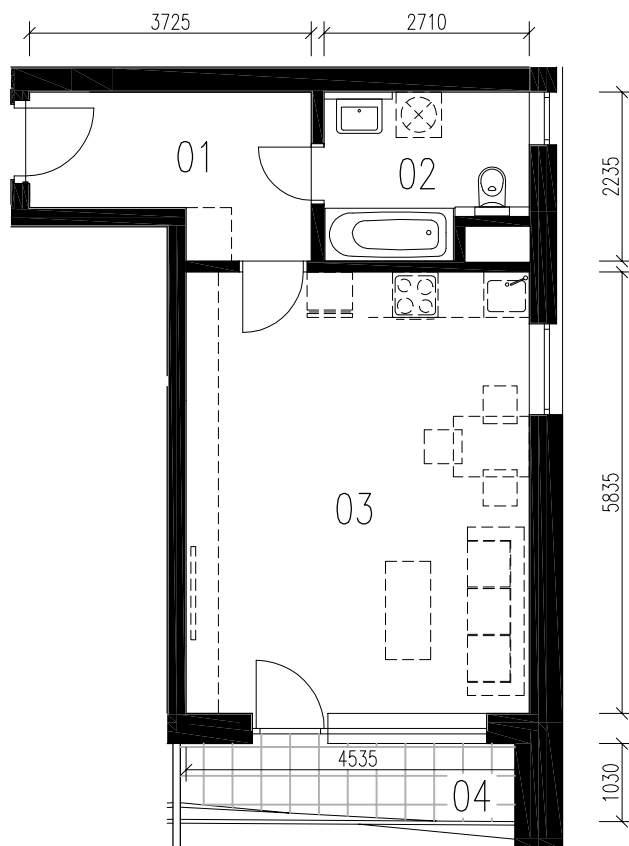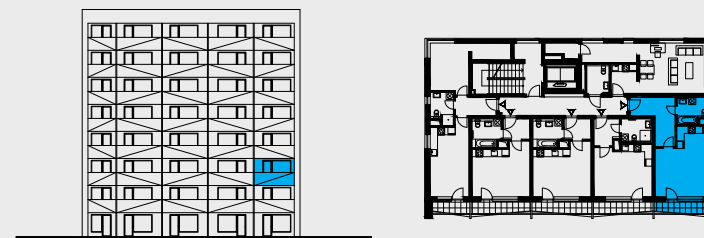

0 1 2 3 4 5 6 7
M
MĚŘÍTKO 1 : 100

Tabulka místností

01	Předsíň	7,0 m ²
02	Koupelna, WC	5,4 m ²
03	Obývací pokoj + Kuch. kout	27,0 m ²
Užitná plocha		39,4 m²
Podlahová plocha		40,4 m²
04	Lodžie	4,6 m ²

Údaj Užitná plocha znamená plochu všech místností bez svislých konstrukcí, tzn. plochu podlahy mezi stěnami všech místností bytové jednotky.
Údaj Podlahová plocha znamená podlahovou plochu ve smyslu §2 a §3 nařízení vlády č.366/2013 Sb. - byt je ohraničen vnitřními povrchy obvodových stěn.

Výhradní prodejce

LANDIA
management

Landia Management s.r.o.
Evropská 810/136
160 00 Praha 6

Tel: 731 309 091
E-mail: obchod@landia.cz
www.landia.cz

Předměty zakreslené čárkovanou čarou nejsou předmětem dodávky, jen ilustrují možnost zařízení. Zobrazení je informativní.

www.rajskyvrch.cz