





# BYT 1+KK

KÓD BYTU

F14.6

PODLAŽÍ

4.NP

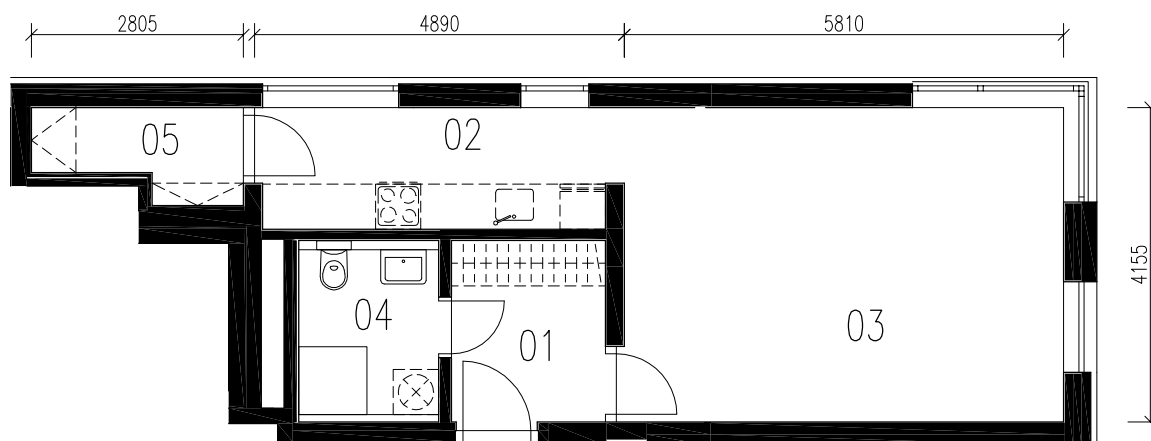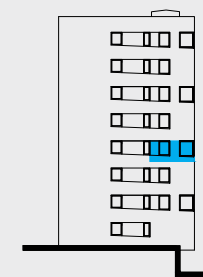

0 1 2 3 4 5 6 7  
MĚŘÍTKO 1 : 100 M

## Tabulka místností

01	Předsíň	5,2 m <sup>2</sup>
02	Kuchyňský kout	7,5 m <sup>2</sup>
03	Obývací pokoj	24,7 m <sup>2</sup>
04	Koupelna, WC	4,2 m <sup>2</sup>
05	Spíž	3,1 m <sup>2</sup>

**Užitná plocha** 44,7 m<sup>2</sup>

**Podlahová plocha** 45,8 m<sup>2</sup>

Údaj Užitná plocha znamená plochu všech místností bez svislých konstrukcí, tzn. plochu podlahy mezi stěnami všech místností bytové jednotky.  
Údaj Podlahová plocha znamená podlahovou plochu ve smyslu §2 a §3 nařízení vlády č.366/2013 Sb. - byt je ohraničen vnitřními povrchy obvodových stěn.

## Výhradní prodejce

**LANDIA**  
management

Landia Management s.r.o.  
Evropská 810/136  
160 00 Praha 6

Tel: 731 309 091  
E-mail: obchod@landia.cz  
www.landia.cz

Předměty zakreslené čárkovanou čarou nejsou předmětem dodávky, jen ilustrují možnost zařízení. Zobrazení je informativní.

[www.rajskyvrch.cz](http://www.rajskyvrch.cz)